


СХЕМА РАСПОЛОЖЕНИЯ УЧАСТКОВ ВЗ

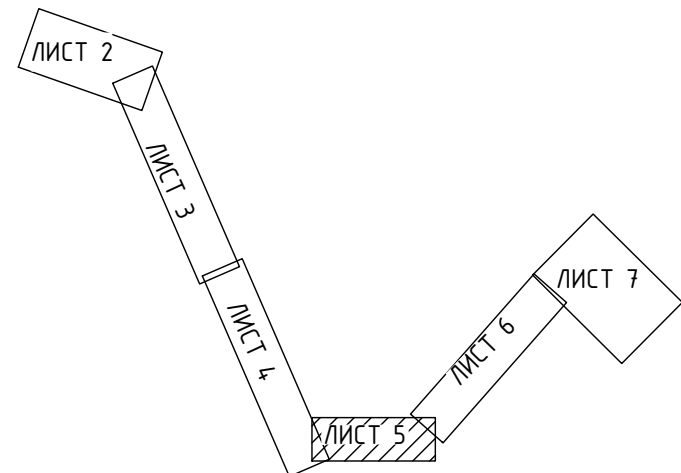

ИЗМ.	КОЛУЧ	ЛИСТ	№ ДОК.	ПОДП.	ДАТА
РАЗРАБ.					01.04.21
ПРОВЕРИЛ					01.04.21
НАЧ. ОТД.					01.04.21
Н. КОНТР.					01.04.21


СТАДИЯ	ЛИСТ	ЛИСТОВ
П	5	

ПЛАН СЕТИ ВЗ ОТ КОЛОДЦА 20 ДО КОЛОДЦА 24 (1:1000)




СОДЕРЖАНИЕ ДАННОГО ЧЕРТЕЖА ЯВЛЯЕТСЯ ИНТЕЛЛЕКТУАЛЬНОЙ СОБСТВЕННОСТЬЮ ЕГО АВТОРА И ИСПОЛЬЗОВАТЬСЯ ЗАКАЗЧИКОМ НА ОСНОВЕ НЕОДНОКРАТНОГО ЛИЦЕНЗИОННОГО СОГЛАШЕНИЯ. ВСЕ ИЗМЕНЕНИЯ, ВНОСИМЫЕ В ПРОЕКТ И РАБОЧЕЕ ДОКУМЕНТАЦИЮ НА КАКИХ-ТО ЭТАПАХ ПРОЕКТИРОВАНИЯ БЕЗ ПОДПИСИ ПРОЕКТИРОВАТЕЛЯ ИЛИ ЕГО ПОДПИСИ, СЧИТАЮТСЯ НЕДЕЙСТВИТЕЛЬНЫМИ. ВНЕШНИЕ ПОСЛЕДСТВИЯ ИЛИ ПОСЛЕДСТВИЯ НАРУШЕНИЯ УСЛОВИЙ ЧЕРТЕЖА НЕ НЕСУТ ОТВЕТСТВЕННОСТИ ЗА ЕГО ИСПОЛЬЗОВАНИЕ В СЛУЧАЕ НАРУШЕНИЯ ВНЕШНИМИ ЛИЦАМИ УСЛОВИЙ.

ЛИНИЯ СОВМЕЩЕНИЯ С ЛИСТОМ 5

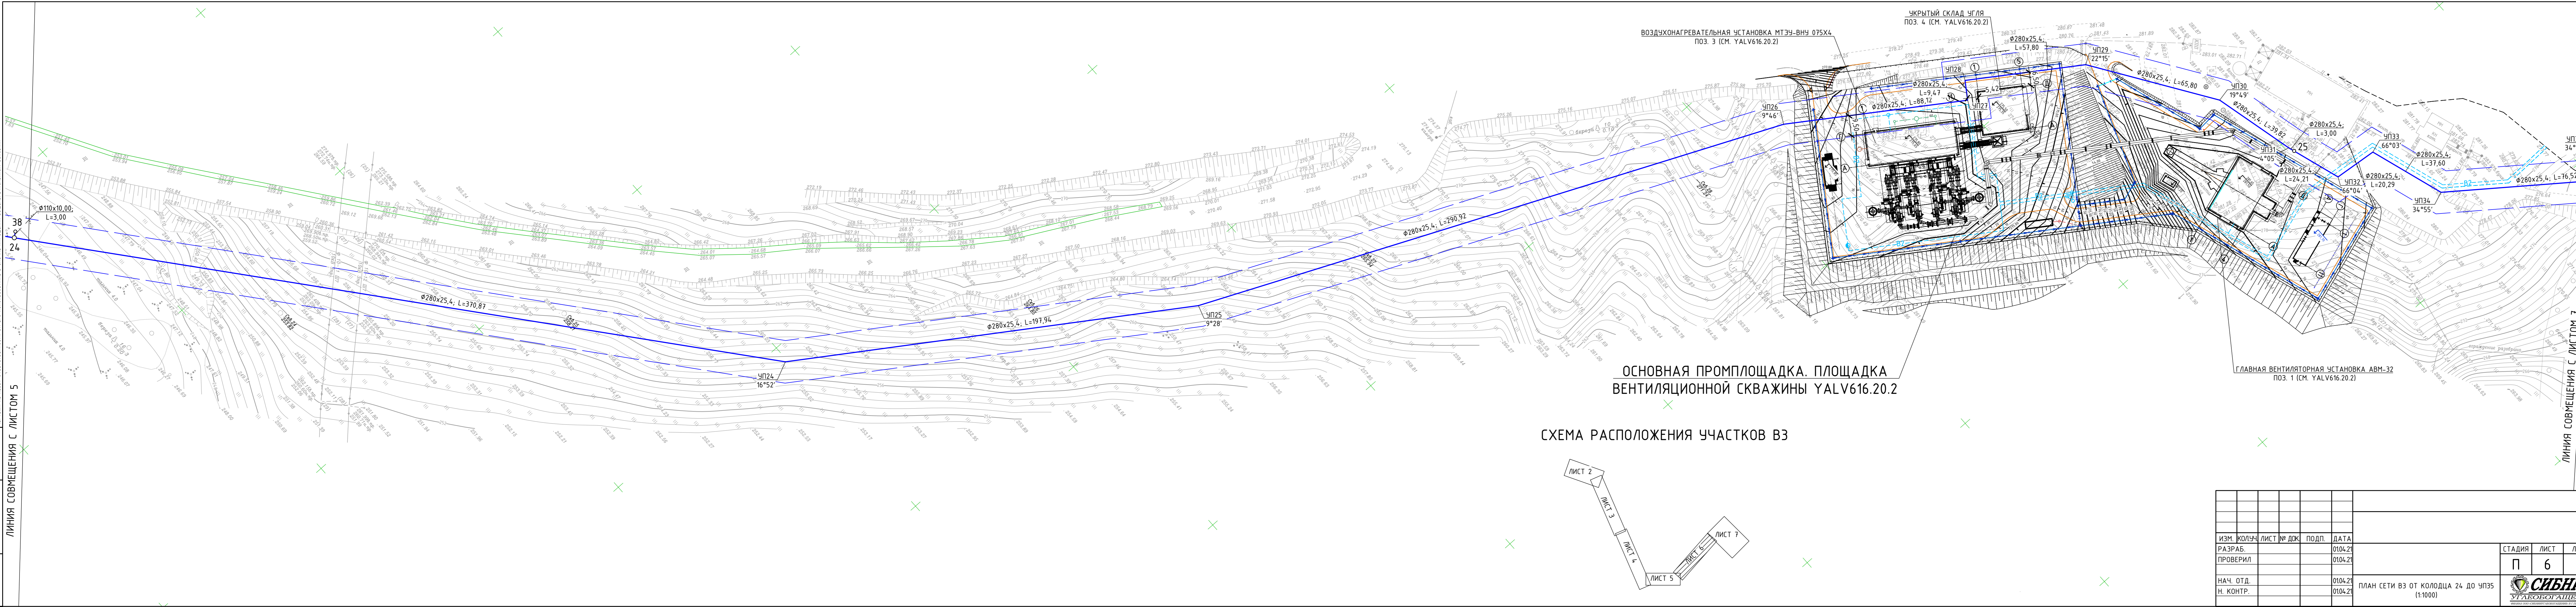

ОСНОВНАЯ ПРОМПЛОЩАДКА. ПЛОЩАДКА ВЕНТИЛЯЦИОННОЙ СКВАЖИНЫ YALV616.20.2

СХЕМА РАСПОЛОЖЕНИЯ УЧАСТКОВ ВЗ

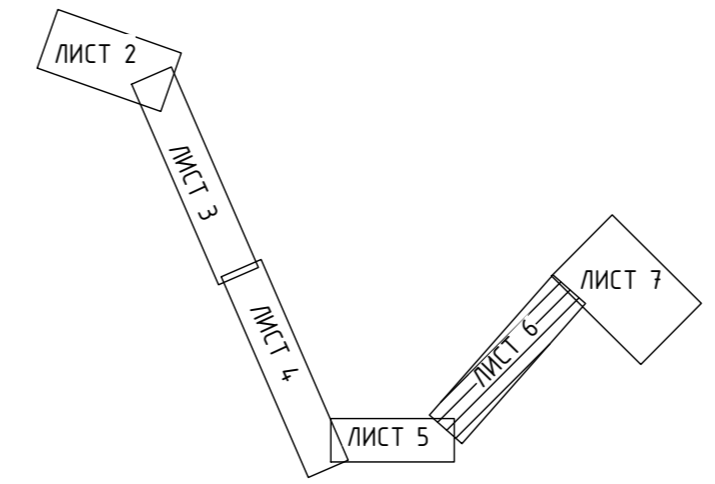

ИЗМ.	КОЛУЧ.	ЛИСТ № ДОК.	ПОДП.	ДАТА	
РАЗРАБ.				01.04.21	
ПРОВЕРИЛ				01.04.21	
НАЧ. ОТД.				01.04.21	
Н. КОНТР.				01.04.21	

СТАДИЯ	ЛИСТ	ЛИСТОВ
П	6	

ПЛАН СЕТИ ВЗ ОТ КОЛОДЦА 24 ДО УП35 (1:1000)	
---	--


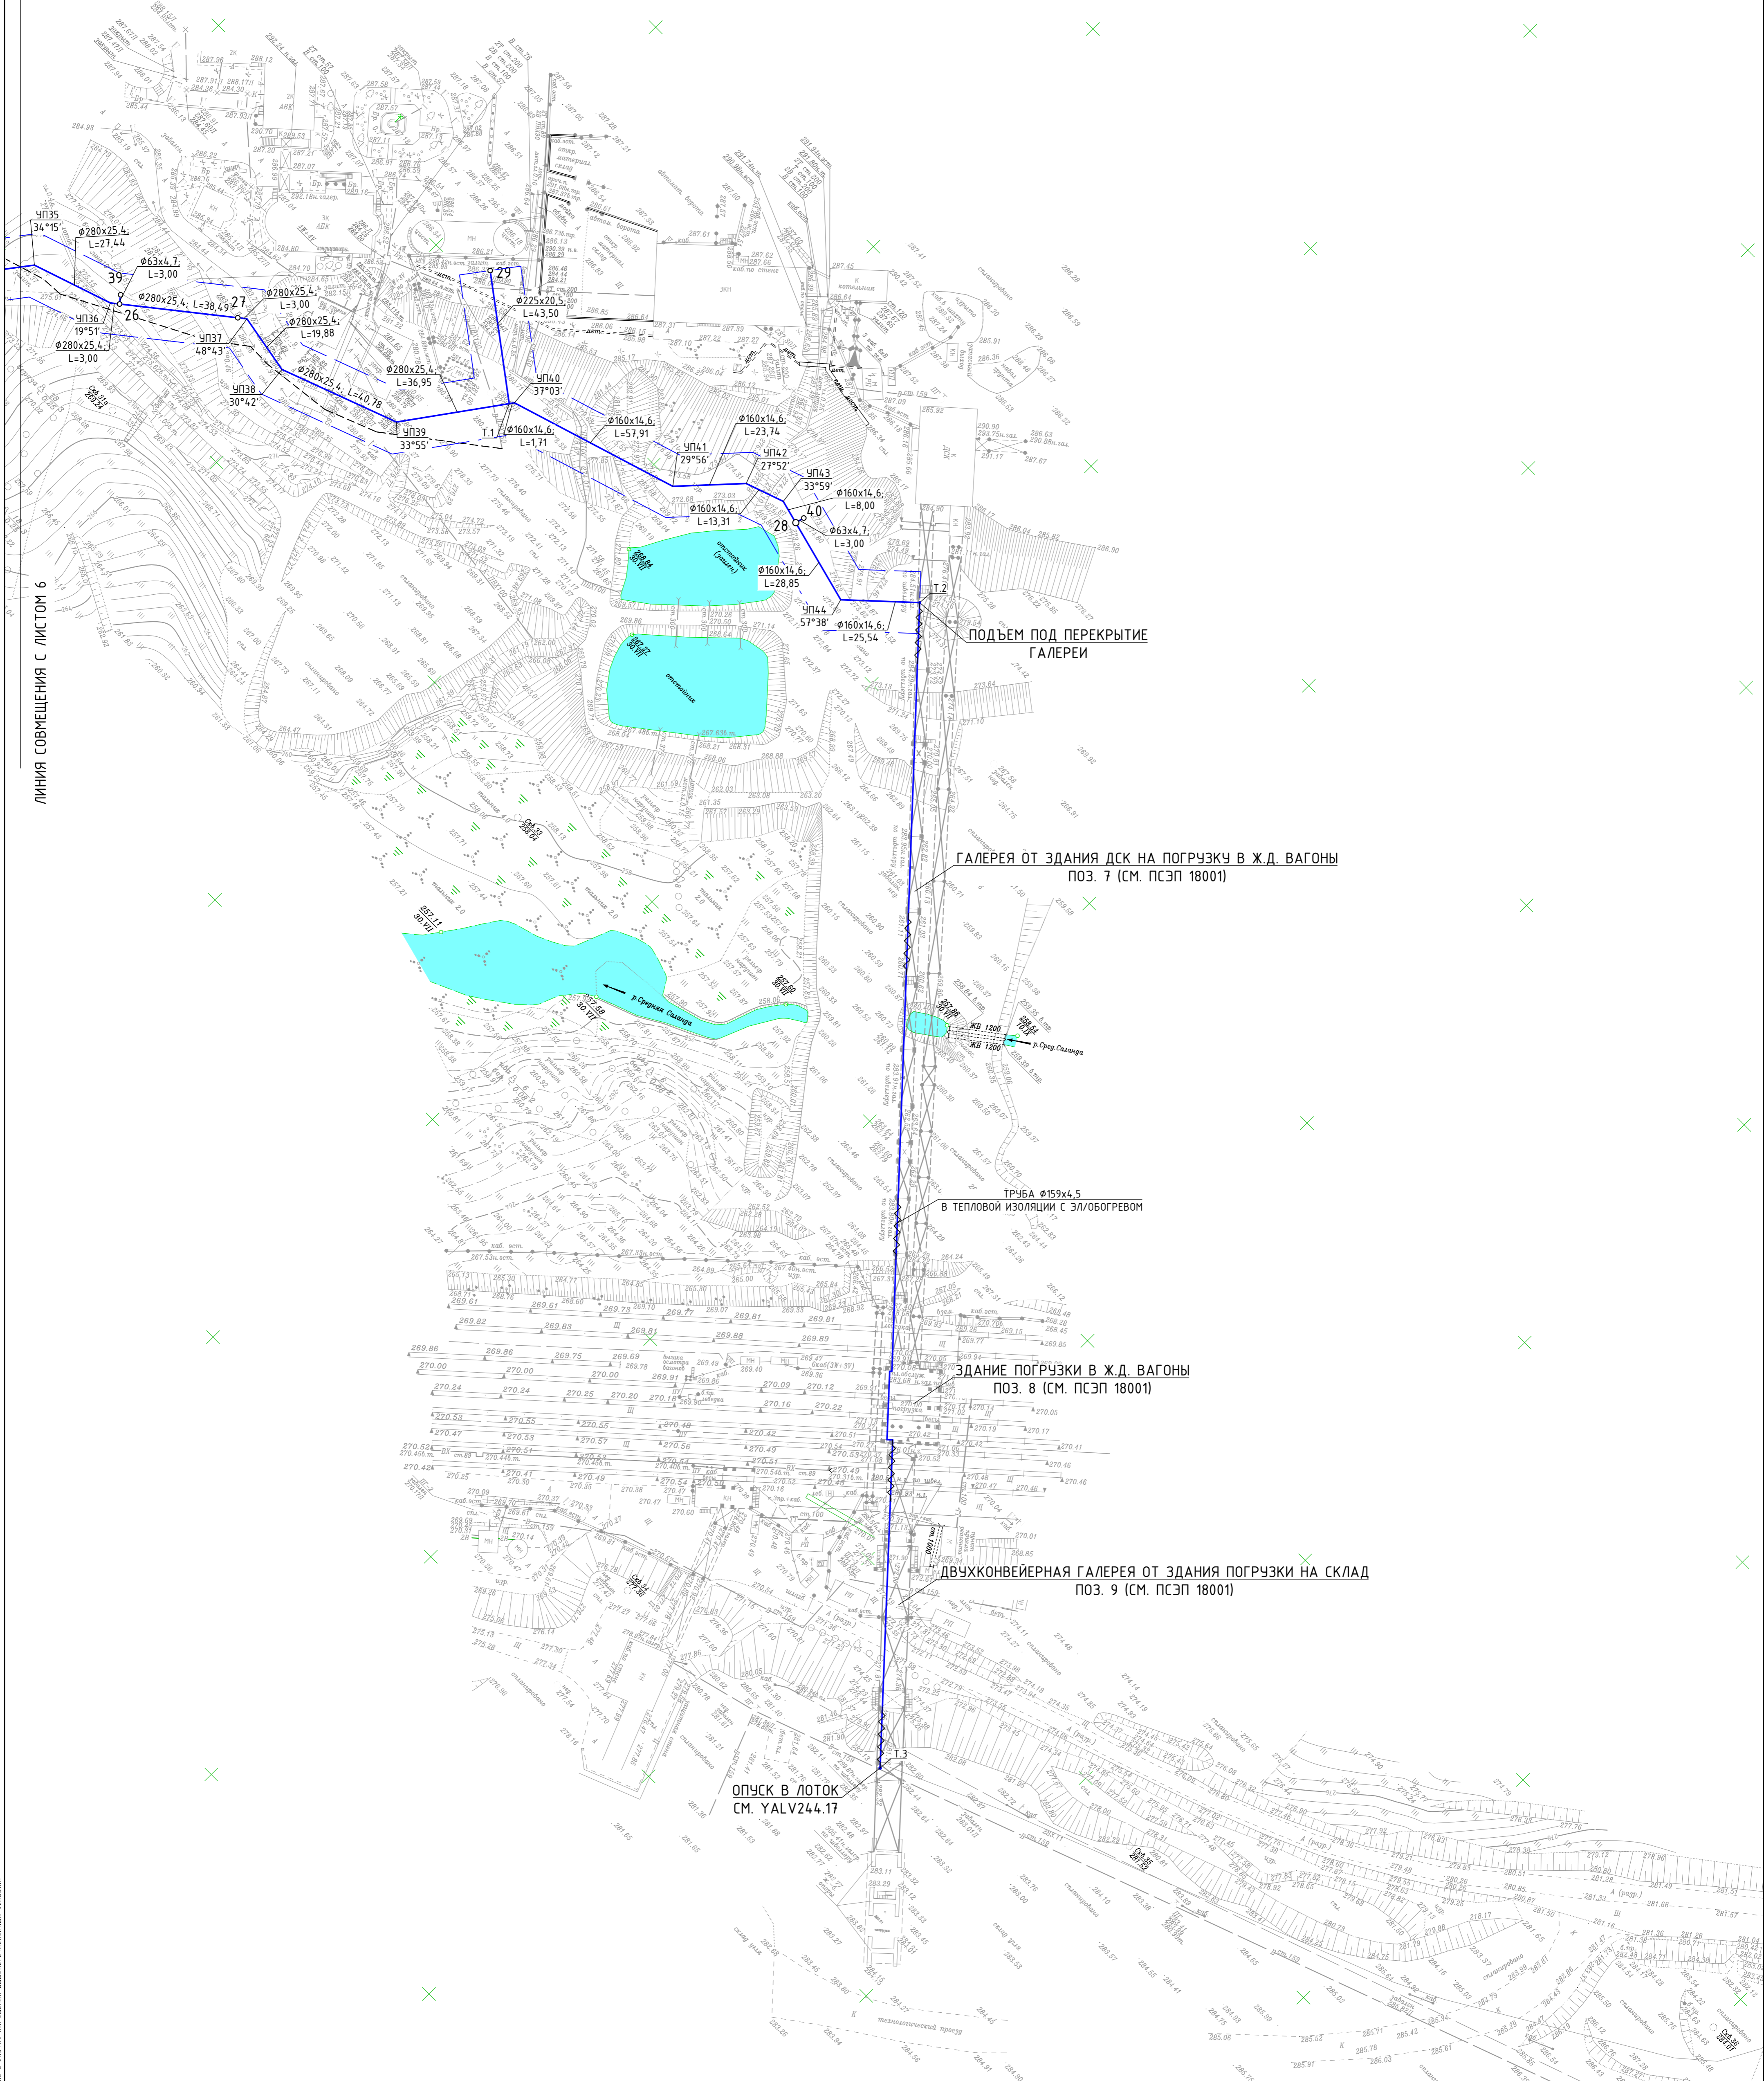


СХЕМА РАСПОЛОЖЕНИЯ УЧАСТКОВ ВЗ

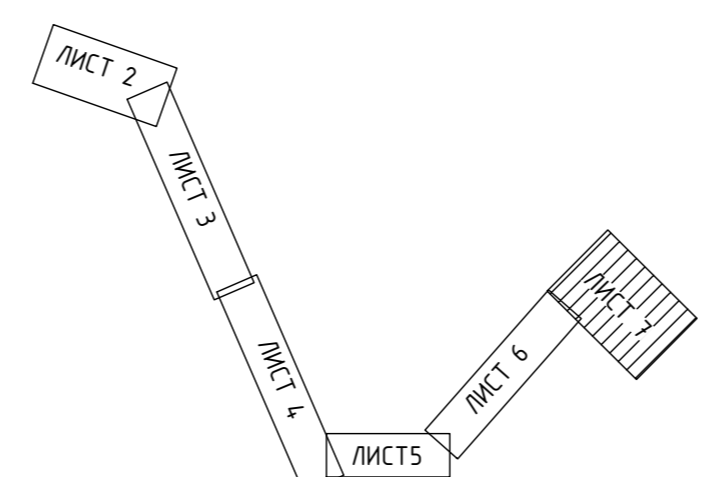

ИЗМ.	КОЛУЧ	ЛИСТ	№ ДОК.	ПОДП.	ДАТА
РАЗРАБ.					01.04.21
ПРОВЕРИЛ					01.04.21
НАЧ. ОТД.					01.04.21
Н. КОНТР.					01.04.21

СТАДИЯ	ЛИСТ	ЛИСТОВ
П	7	

ПЛАН СЕТИ ВЗ ОТ УПЗ5 ДО Т.З (1:1000)		
ИМБ. № ПОДЛ. ПОДП. И ДАТА ВЗАМ. ИМБ. №		

Содержание данного чертежа является интеллектуальной собственностью ЗАО «СИБНИИ» и используется Заказчиком на основе лицензионного соглашения. Любое воспроизведение, копирование, распространение, а также использование в иных целях без письменного разрешения ЗАО «СИБНИИ» является нарушением законодательства Российской Федерации и влечет за собой ответственность в соответствии с действующим законодательством.